



TIPOLOGIE DI INSTALLAZIONI


INSERTO/MOBILE CAMINO A FLUSSO BILANCIATO TIRAGGIO FORZATO
MILANO 80-130 E TORINO70

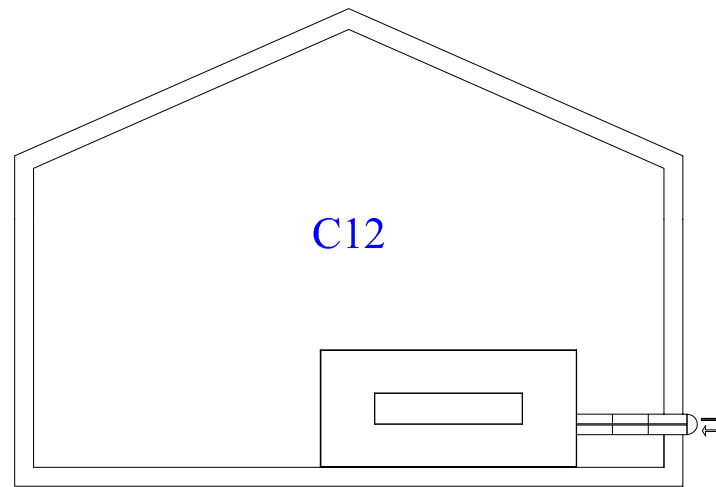


A
SCARICO A PARETE
(terminale unico)

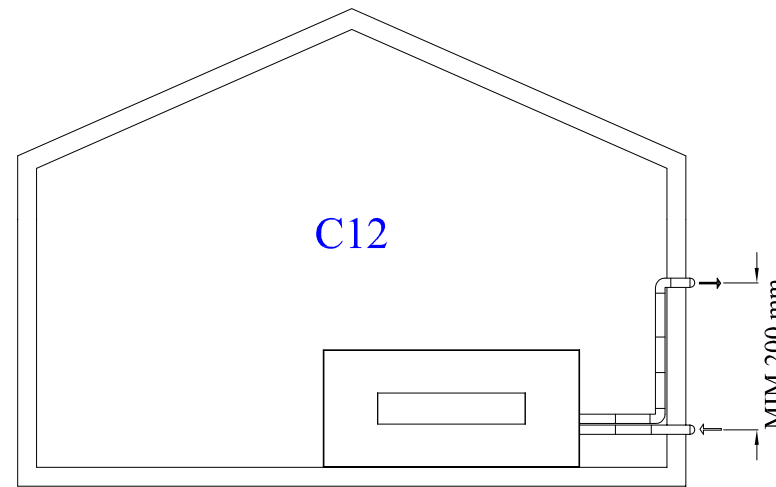


A'
SCARICO A PARETE
(terminali singoli)

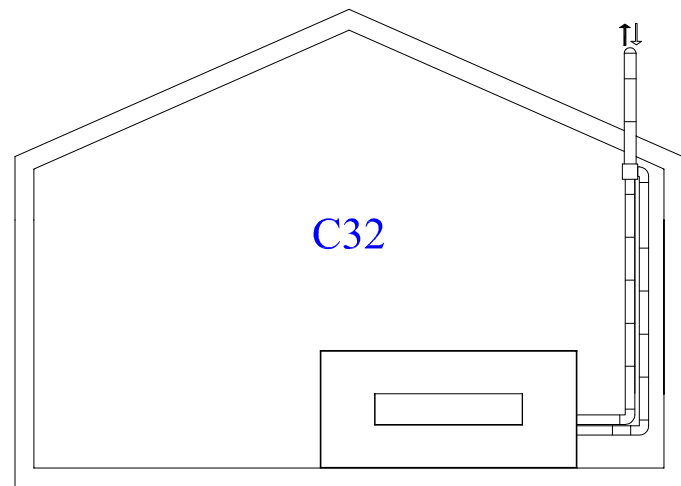


B
SCARICO A TETTO
(terminale unico)

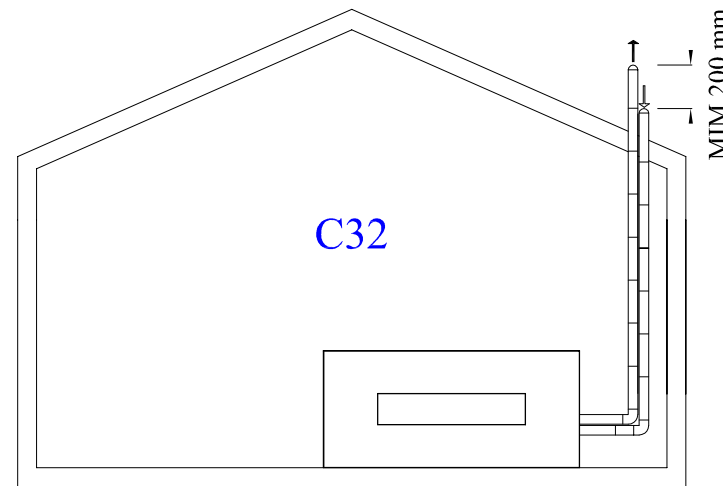


B'
SCARICO A TETTO
(terminali singoli)

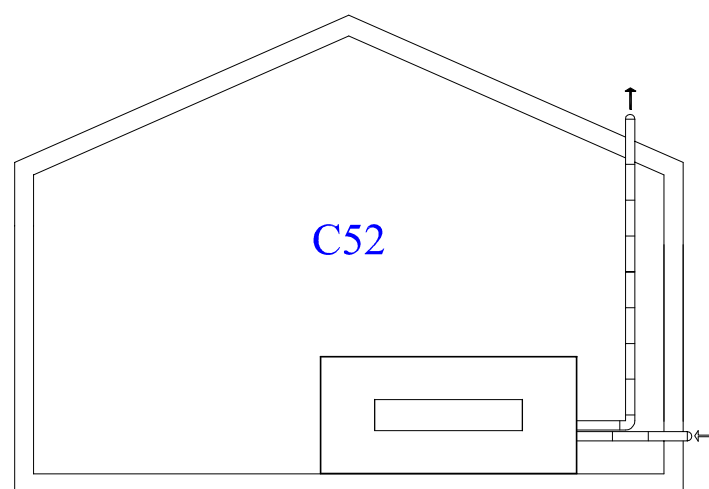

C
SCARICO A TETTO/ASPIRAZIONE A PARETE
(terminali singoli)

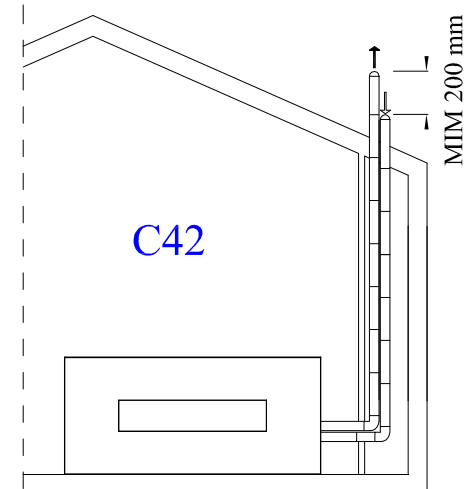


D
SCARICO A TETTO
(terminali singoli)
canna fumaria singola

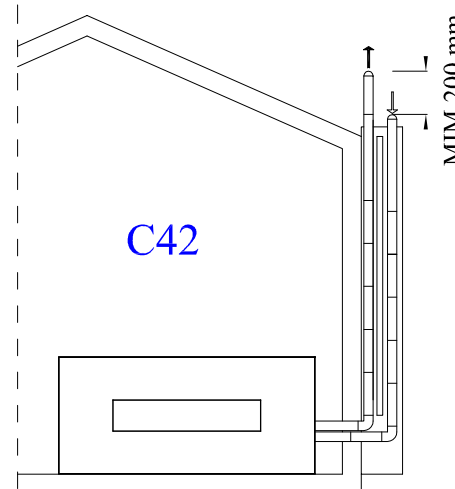

D'
SCARICO A TETTO
(terminali singoli)
canna fumaria doppia condominiale

CALCOLO TUBAZIONI

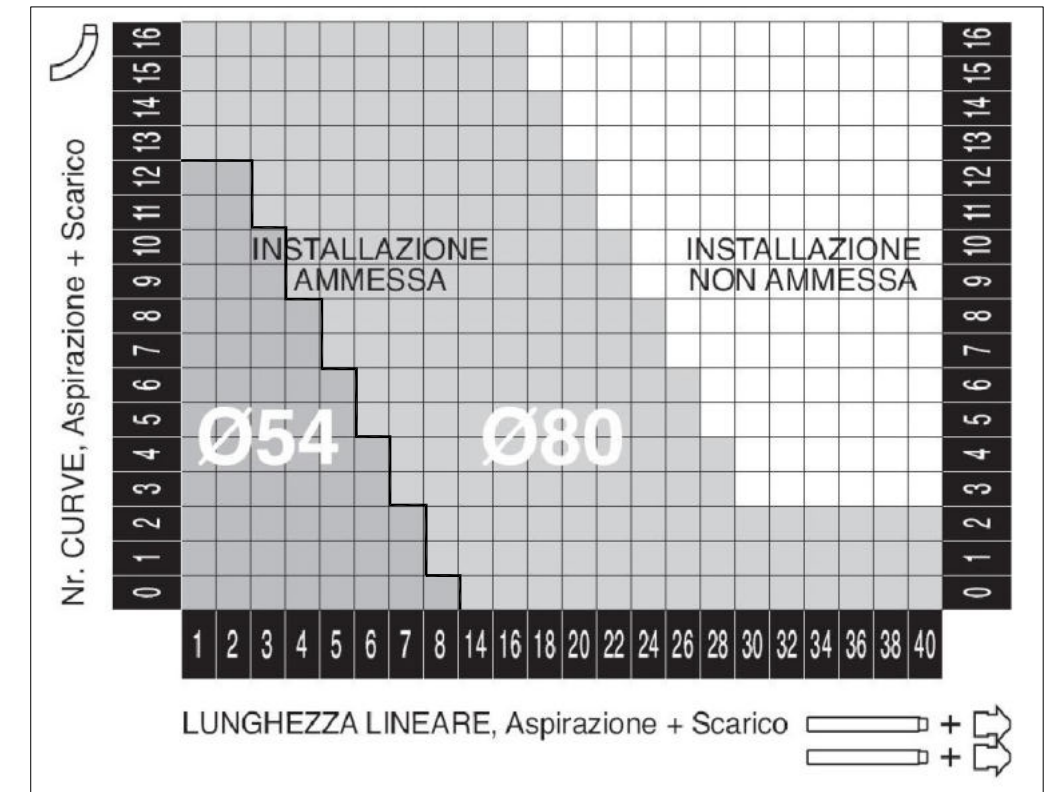

PER MODELLO MILANO130 - INSTALLAZIONE TUBAZIONI $\phi 54$:
I VALORI RELATIVI AL CALCOLO TUBAZIONE VANNO DIMEZZATI

PER INSTALLAZIONI CON TUBAZIONI $\phi 80$:
PARTIRE CON TUBAZIONE $\phi 54$ PER UNA LUNGHEZZA MAX 1m
E RACCORDARSI ALLA TUBAZIONE $\phi 80$ TRAMITE
ADATTATORE COD.: 70006288 00




PER INSTALLAZIONI C52:
OBBLIGATORIO KIT COD. 70006457 00

PER INSTALLAZIONI C42 - CANNA SINGOLA:
L'ADDUZIONE ARIA COMBURENTE PUO' AVVENIRE ANCHE
ATTTRAVERSO LA CANNA FUMARIA




PER INSTALLAZIONI AD "ISOLA":
TUBAZIONI SOTTO PAVIMENTO ISPEZIONABILI

PER UN CORRETTO FUNZIONAMENTO DELL'APPARECCHIO:
PREVEDERE APERTURE PER LA DISTRIBUZIONE DELL'ARIA
CALDA (LATO SUPERIORE) E PER L'ASPIRAZIONE DELL'ARIA
FREDDA (LATO INFERIORE), CON UNA SUPERFICIE DI ALMENO
350 cmq CIASCUNA.
GRIGLIA DA CATALOGO COD. 70006185 00


DENOMINAZIONE:			
SCHEMA DI MONTAGGIO IF			
DATA	REV.	DISEGNO N.	Italkero
03.12.12	00	TAV04 - IF	

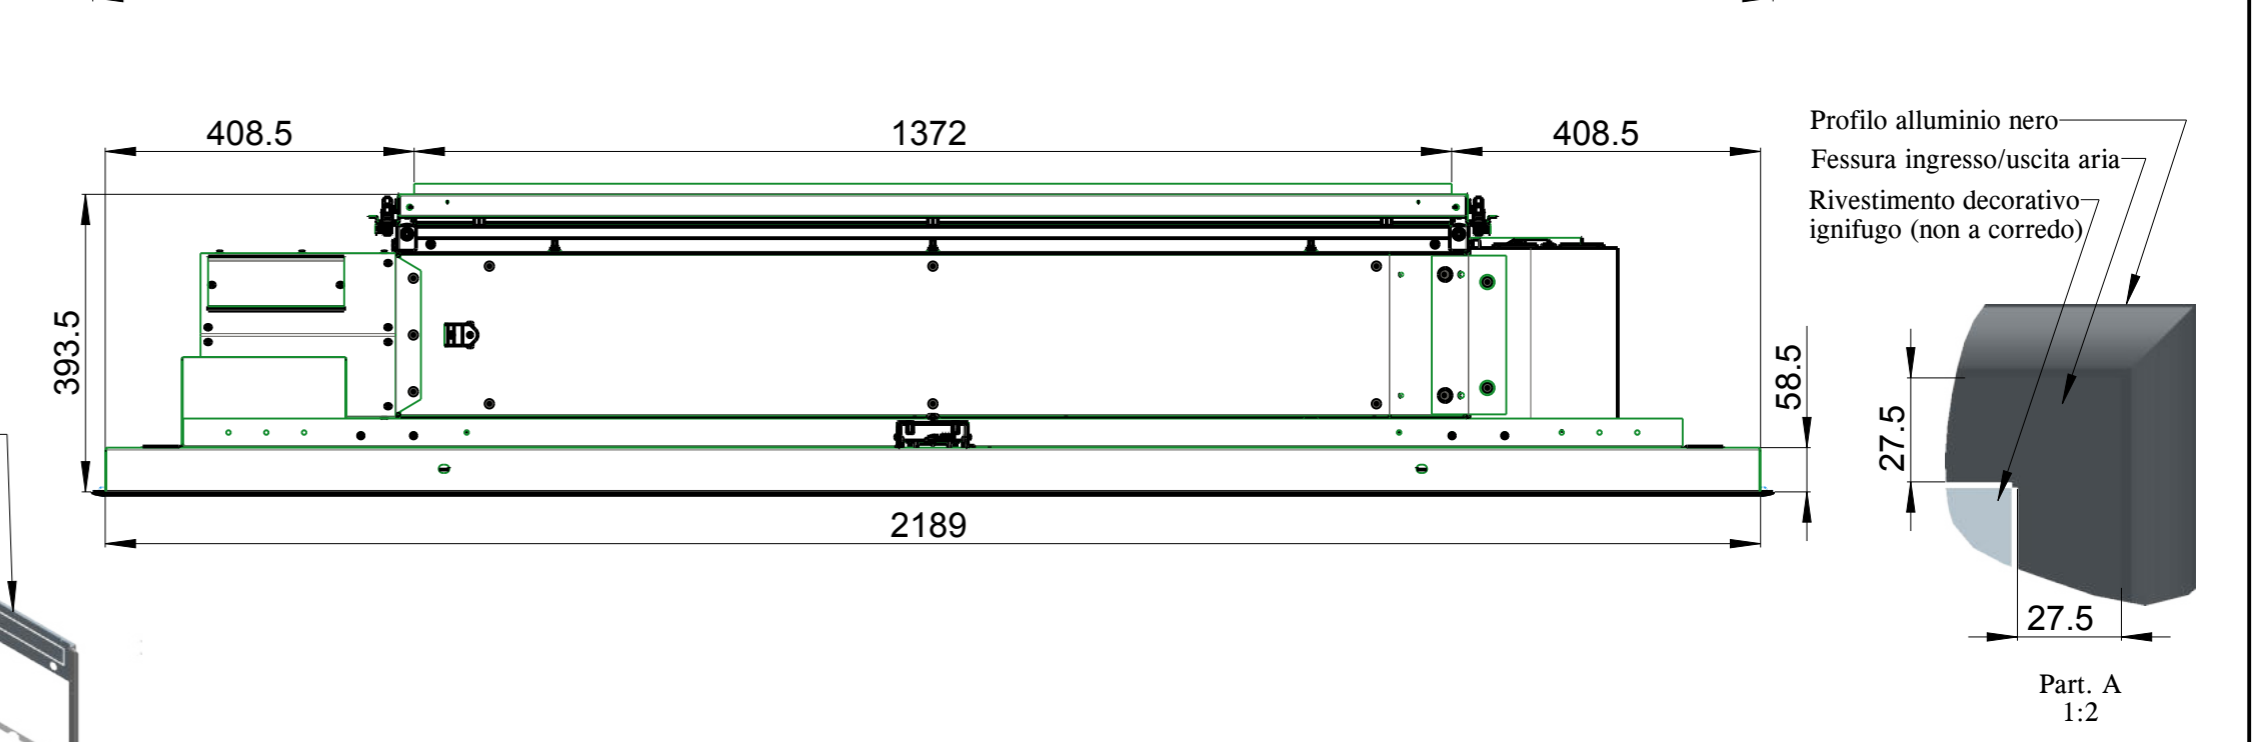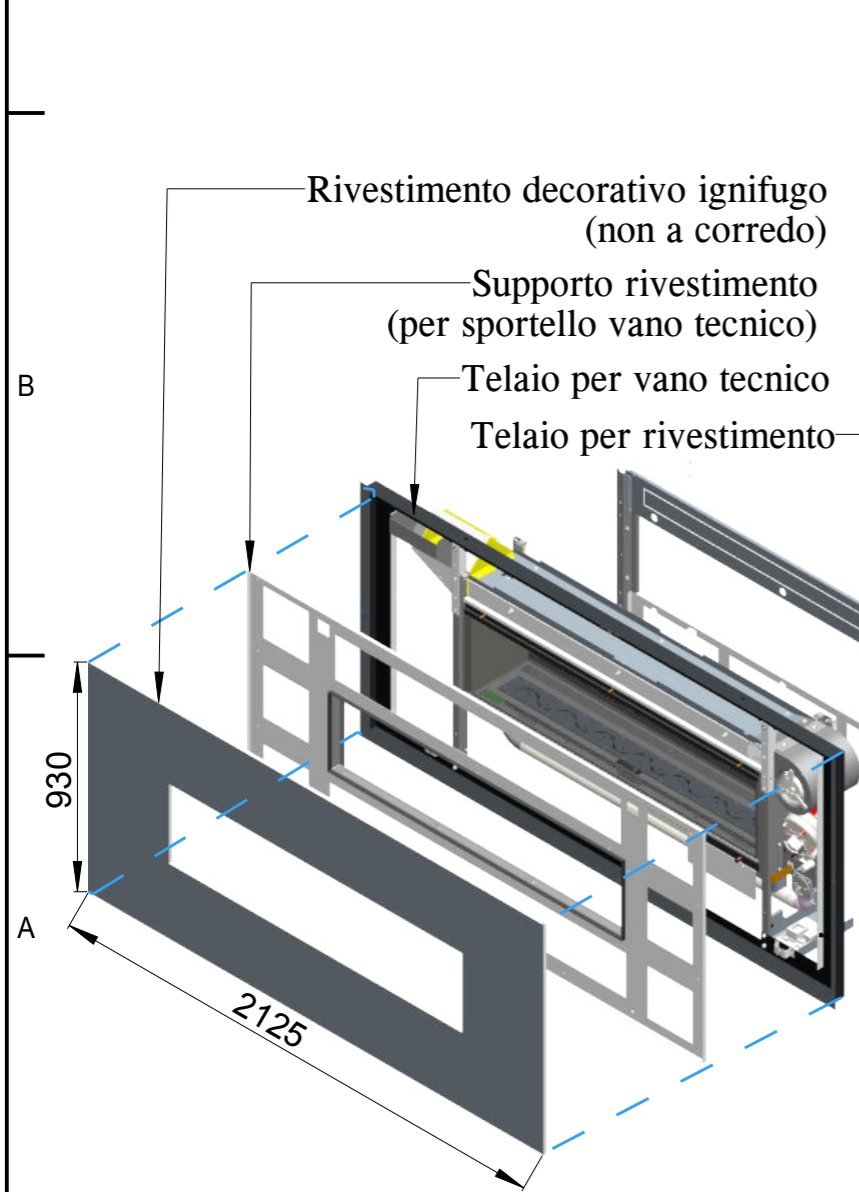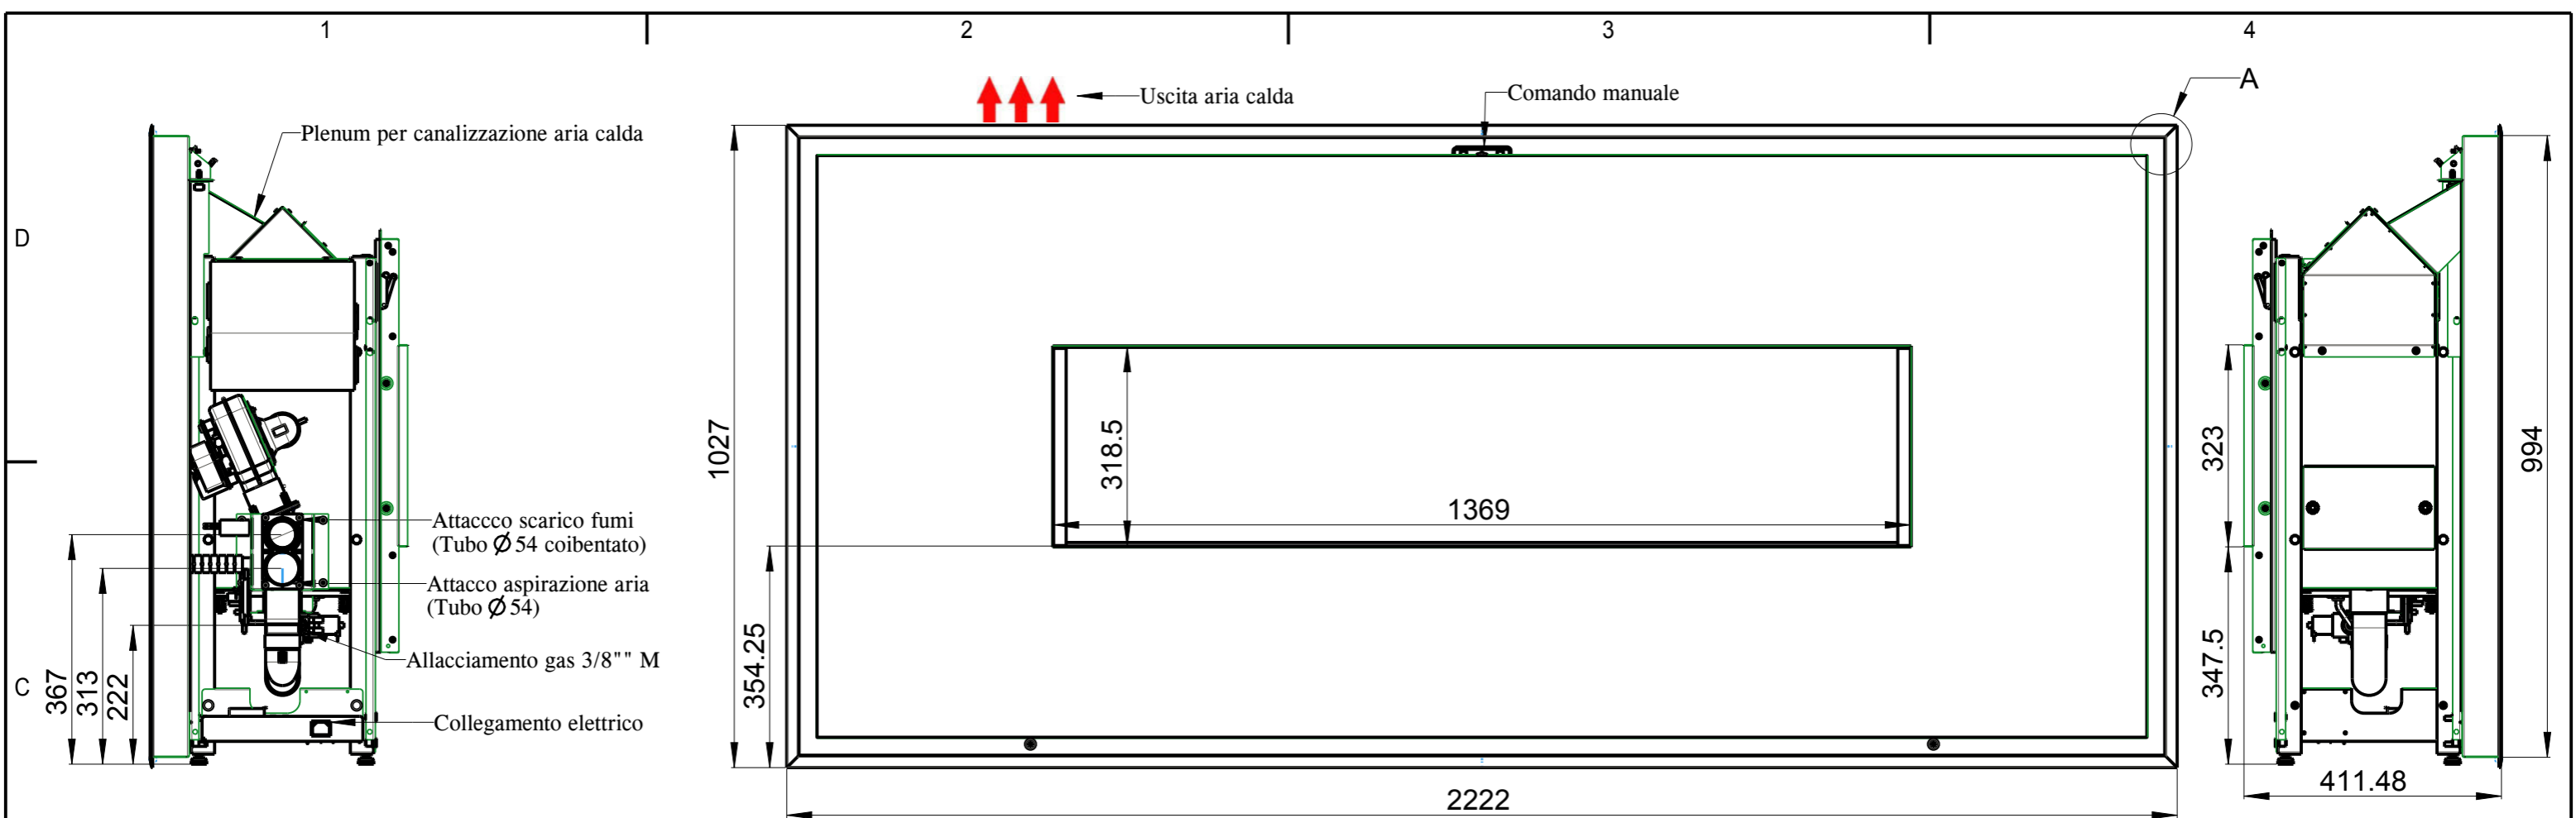


DENOMINAZIONE: INS. CM IF13 GRILLES TUNNEL METANO	D	--	--	--
...	C	--	--	--
...	B	--	--	--
...	A	--	--	--
...	I.M.	DATA	DESCRIZIONE MODIFICHE	SIGLA
FINITURA: ...	MATERIALE:			
TRATTAMENTO: ...	N° PROGRAMMA CAM:			
<p>ITALKERO S.r.l. VIA LUMUMBA,2 (Z.I. TORRAZZI) 41122 MODENA (ITALY) TEL.059-2550711 FAX.059-250126 P.IVA 00893820365 C.C.I.A.A.° N 192886 - R. T. MODENA N°12291</p>	TOLLERANZE GENERALI ALBERI-FORI: ISO 11 INTERASSI: ISO 9	FORMATO A3	SOSTITUISCE IL N. ...	SOSTITUITO DAL N. ...
	DATA 16/07/13	SCALA 1:10	PESO Kg 240.721	N°FOGLIO 2/2
	DISEGNATORE ...	DISEGNO N° IF13AT_MQ		REV
SENZA IL NOSTRO CONSENSO QUESTO DISEGNO NON SI PUO' RIPRODURRE NE' COPIA RE NE' COMUNICARE A TERZE PERSONE				

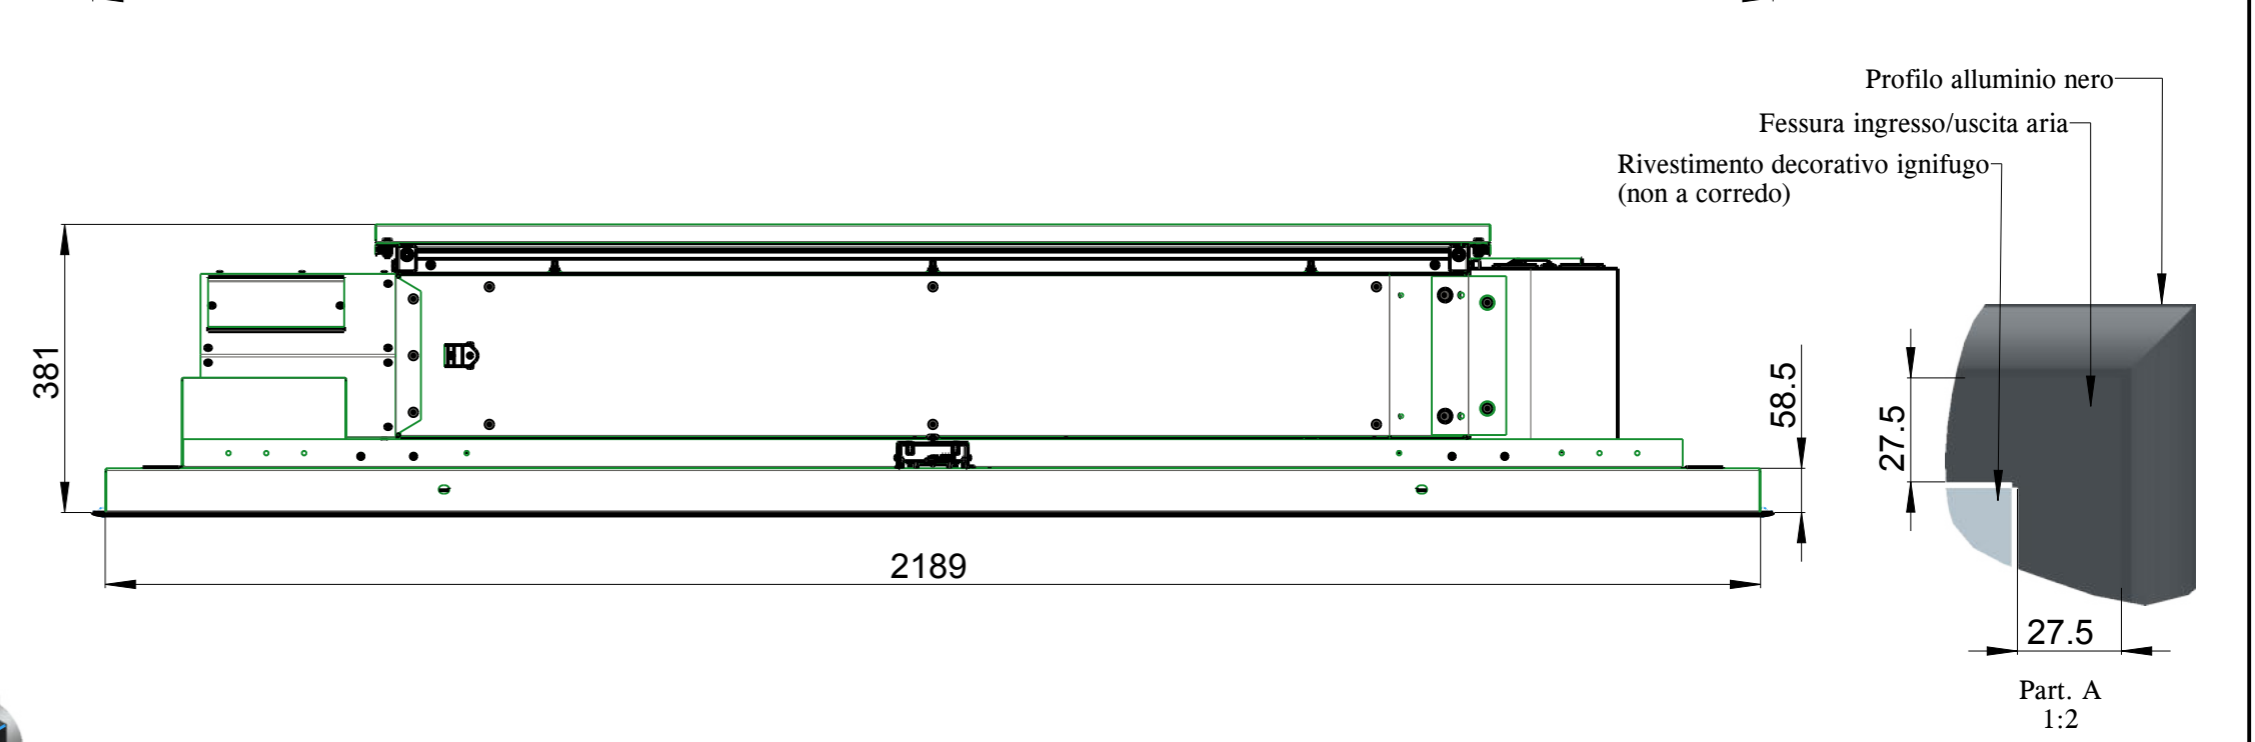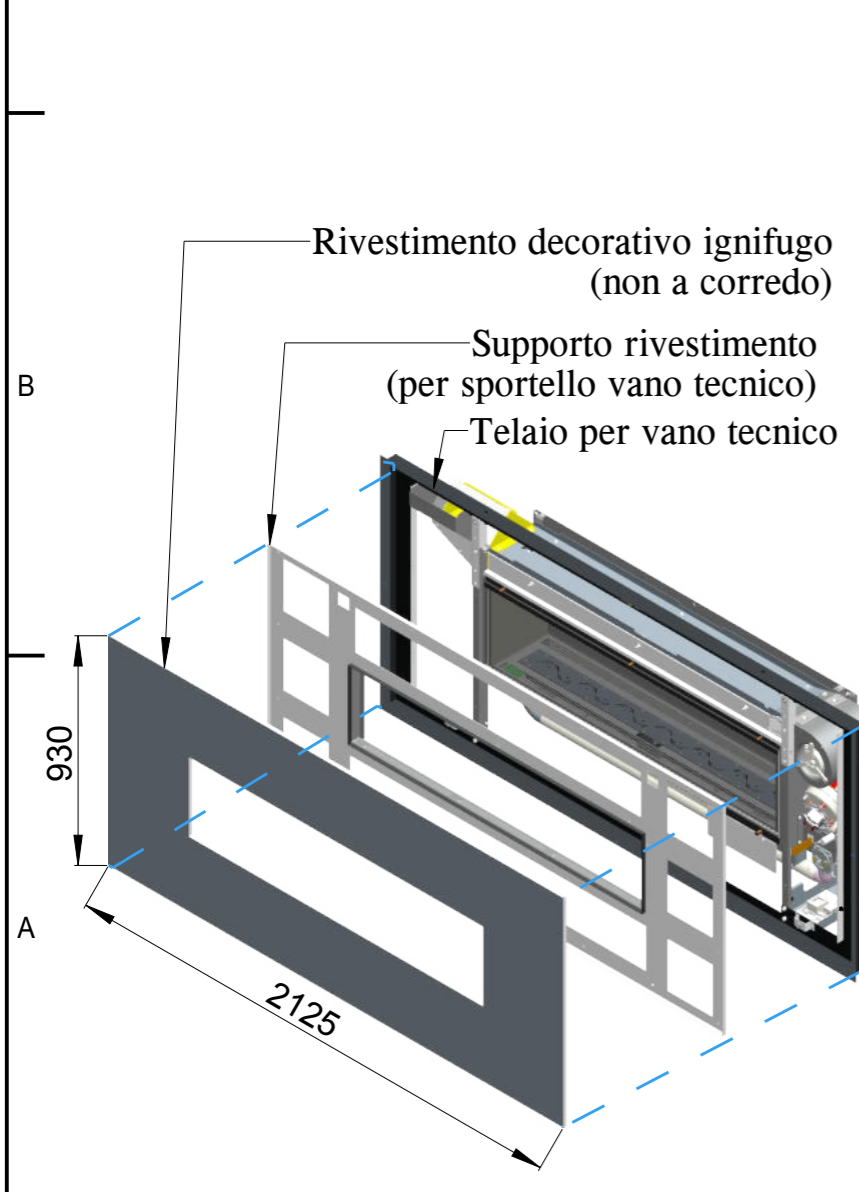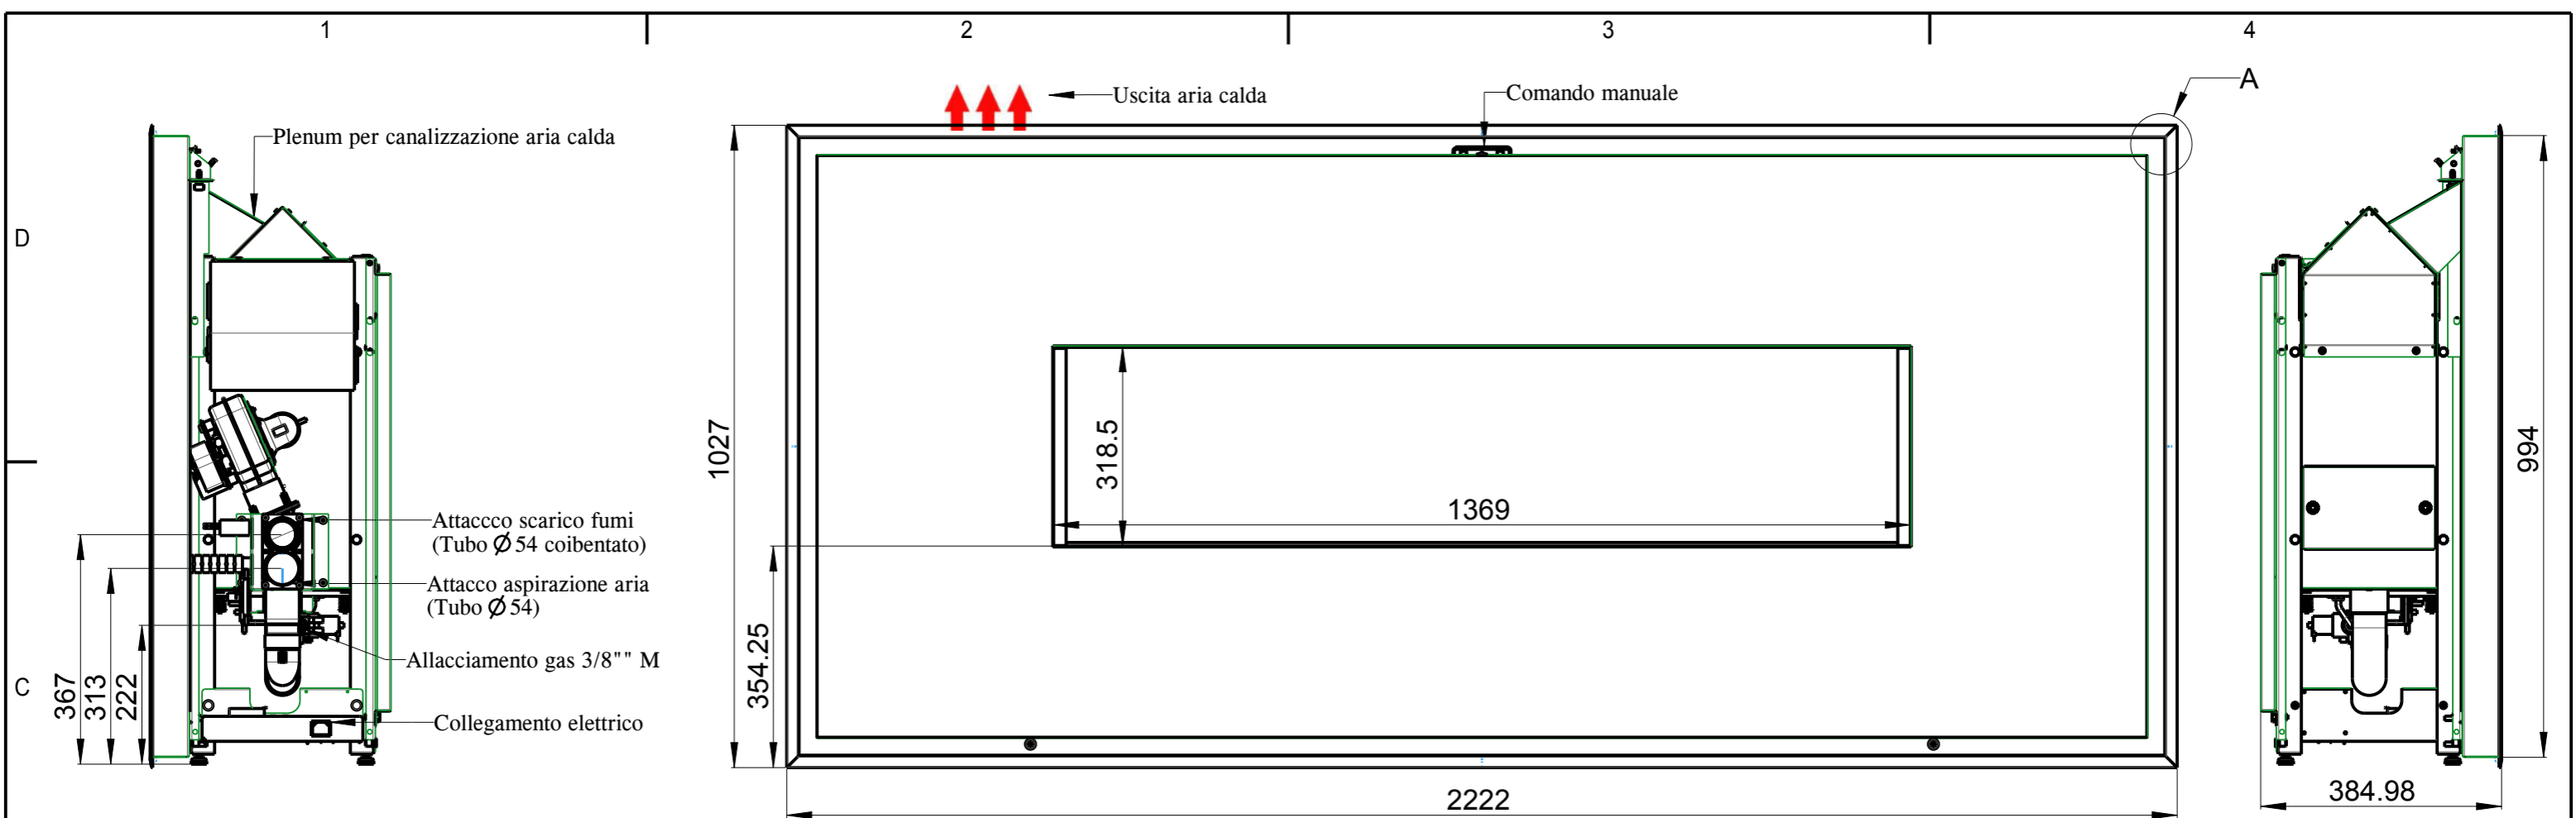


DENOMINAZIONE: INS. CM IF13 GRILLES MONO METANO	D	--	--	--
...	C	--	--	--
...	B	--	--	--
...	A	--	--	--
...	I.M.	DATA	DESCRIZIONE MODIFICHE	SIGLA
FINITURA: ...	MATERIALE:			
TRATTAMENTO: ...	N° PROGRAMMA CAM:			
<p>ITALKERO S.r.l. VIA LUMUMBA,2 (Z.I. TORRAZZI) 41122 MODENA (ITALY) TEL.059-2550711 FAX.059-250126 P.IVA 00893820365 C.C.I.A.A. N 192886 - R. T. MODENA N 12291</p>	TOLLERANZE GENERALI ALBERI-FORI: ISO 11 INTERASSI: ISO 9	FORMATO A3	SOSTITUISCE IL N. ...	SOSTITUITO DAL N. ...
	DATA 16/07/13	SCALA 1:10	PESO Kg 240.721	N°FOGLIO 2/2
	DISEGNATORE ...	DISEGNO N° IF13AM_MQ		REV
SENZA IL NOSTRO CONSENSO QUESTO DISEGNO NON SI PUO' RIPRODURRE NE' COPIA RE NE' COMUNICARE A TERZE PERSONE				

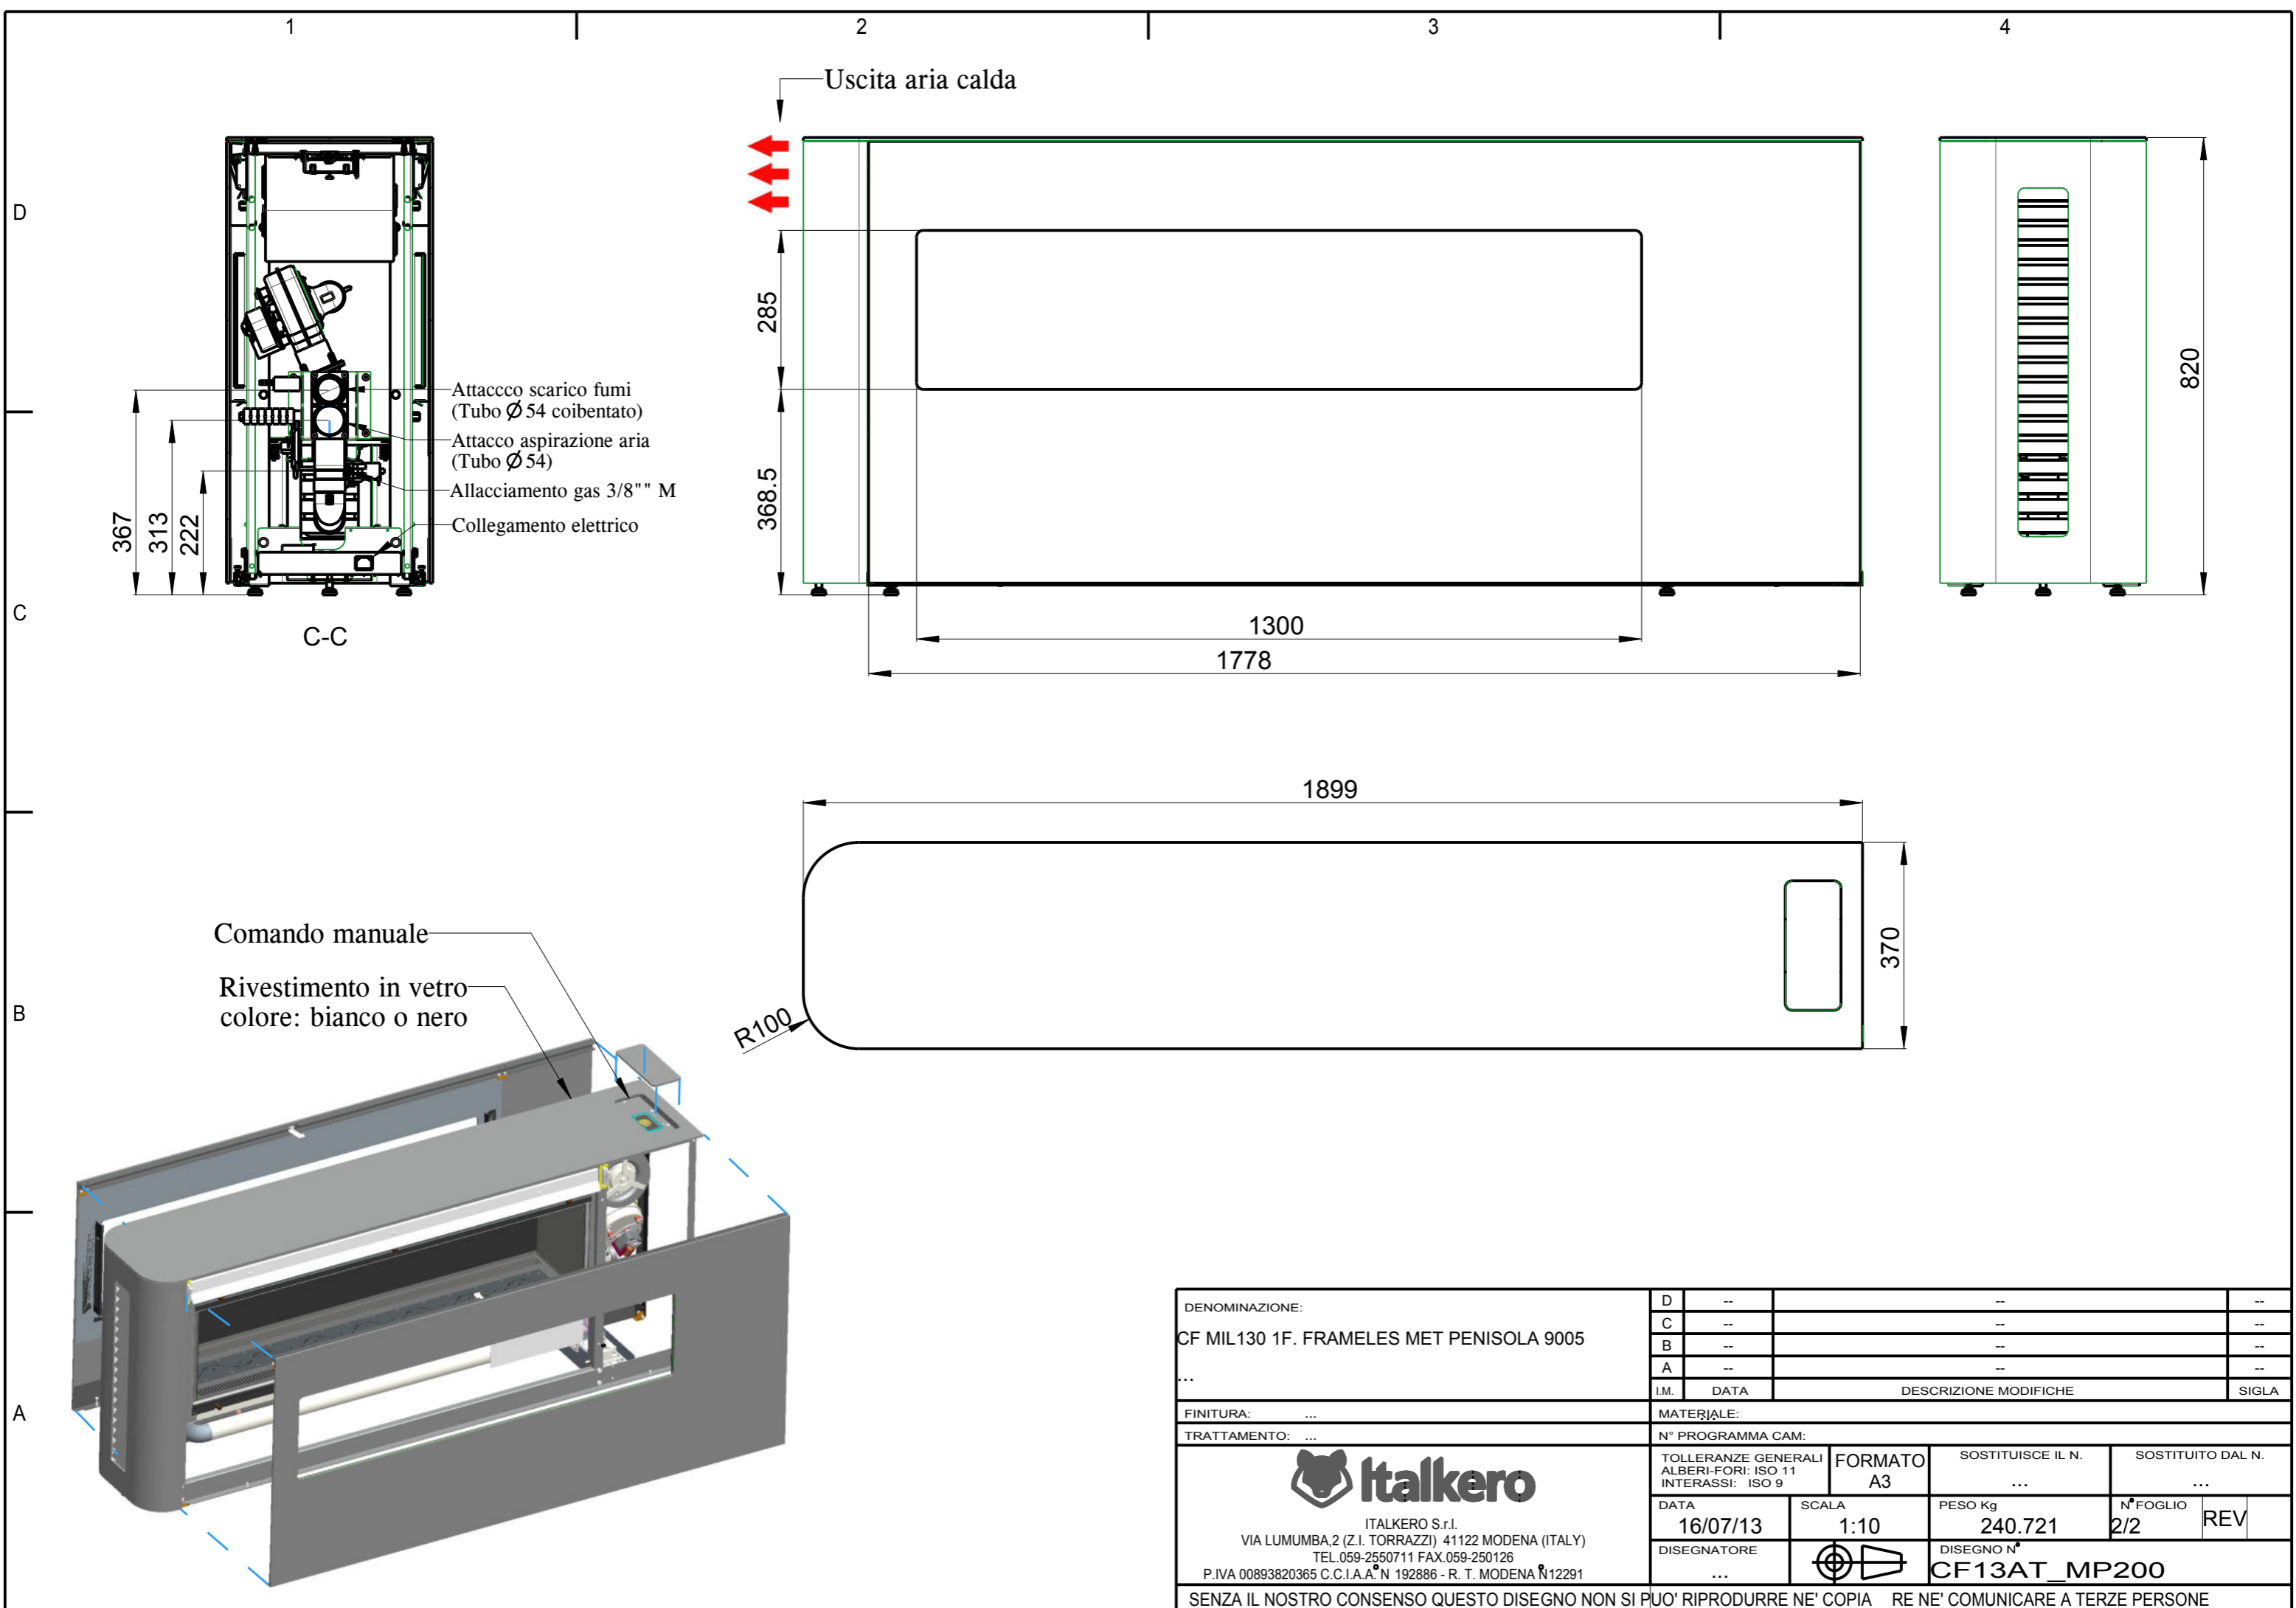

DENOMINAZIONE:	D	--	--	--	
CF MIL130 1F. FRAMELES MET PENISOLA 9005	C	--	--	--	
...	B	--	--	--	
	A	--	--	--	
	I.M.	DATA	DESCRIZIONE MODIFICHE	SIGLA	
FINITURA: ...	MATERIALE:				
TRATTAMENTO: ...	N° PROGRAMMA CAM:				
<p>ITALKERO S.r.l. VIA LUMUMBA,2 (Z.I. TORRAZZI) 41122 MODENA (ITALY) TEL.059-2550711 FAX.059-250126 P.IVA 00893820365 C.C.I.A.A.°N 192886 - R. T. MODENA R12291</p>	TOLLERANZE GENERALI ALBERI-FORI: ISO 11 INTERASSI: ISO 9	FORMATO A3	SOSTITUISCE IL N. ...	SOSTITUITO DAL N. ...	
	DATA 16/07/13	SCALA 1:10	PESO Kg 240.721	N°FOGLIO 2/2	REV
	DISEGNATORE ...	DISEGNO N° CF13AT_MP200			
SENZA IL NOSTRO CONSENSO QUESTO DISEGNO NON SI PUO' RIPRODURRE NE' COPIA RE NE' COMUNICARE A TERZE PERSONE					

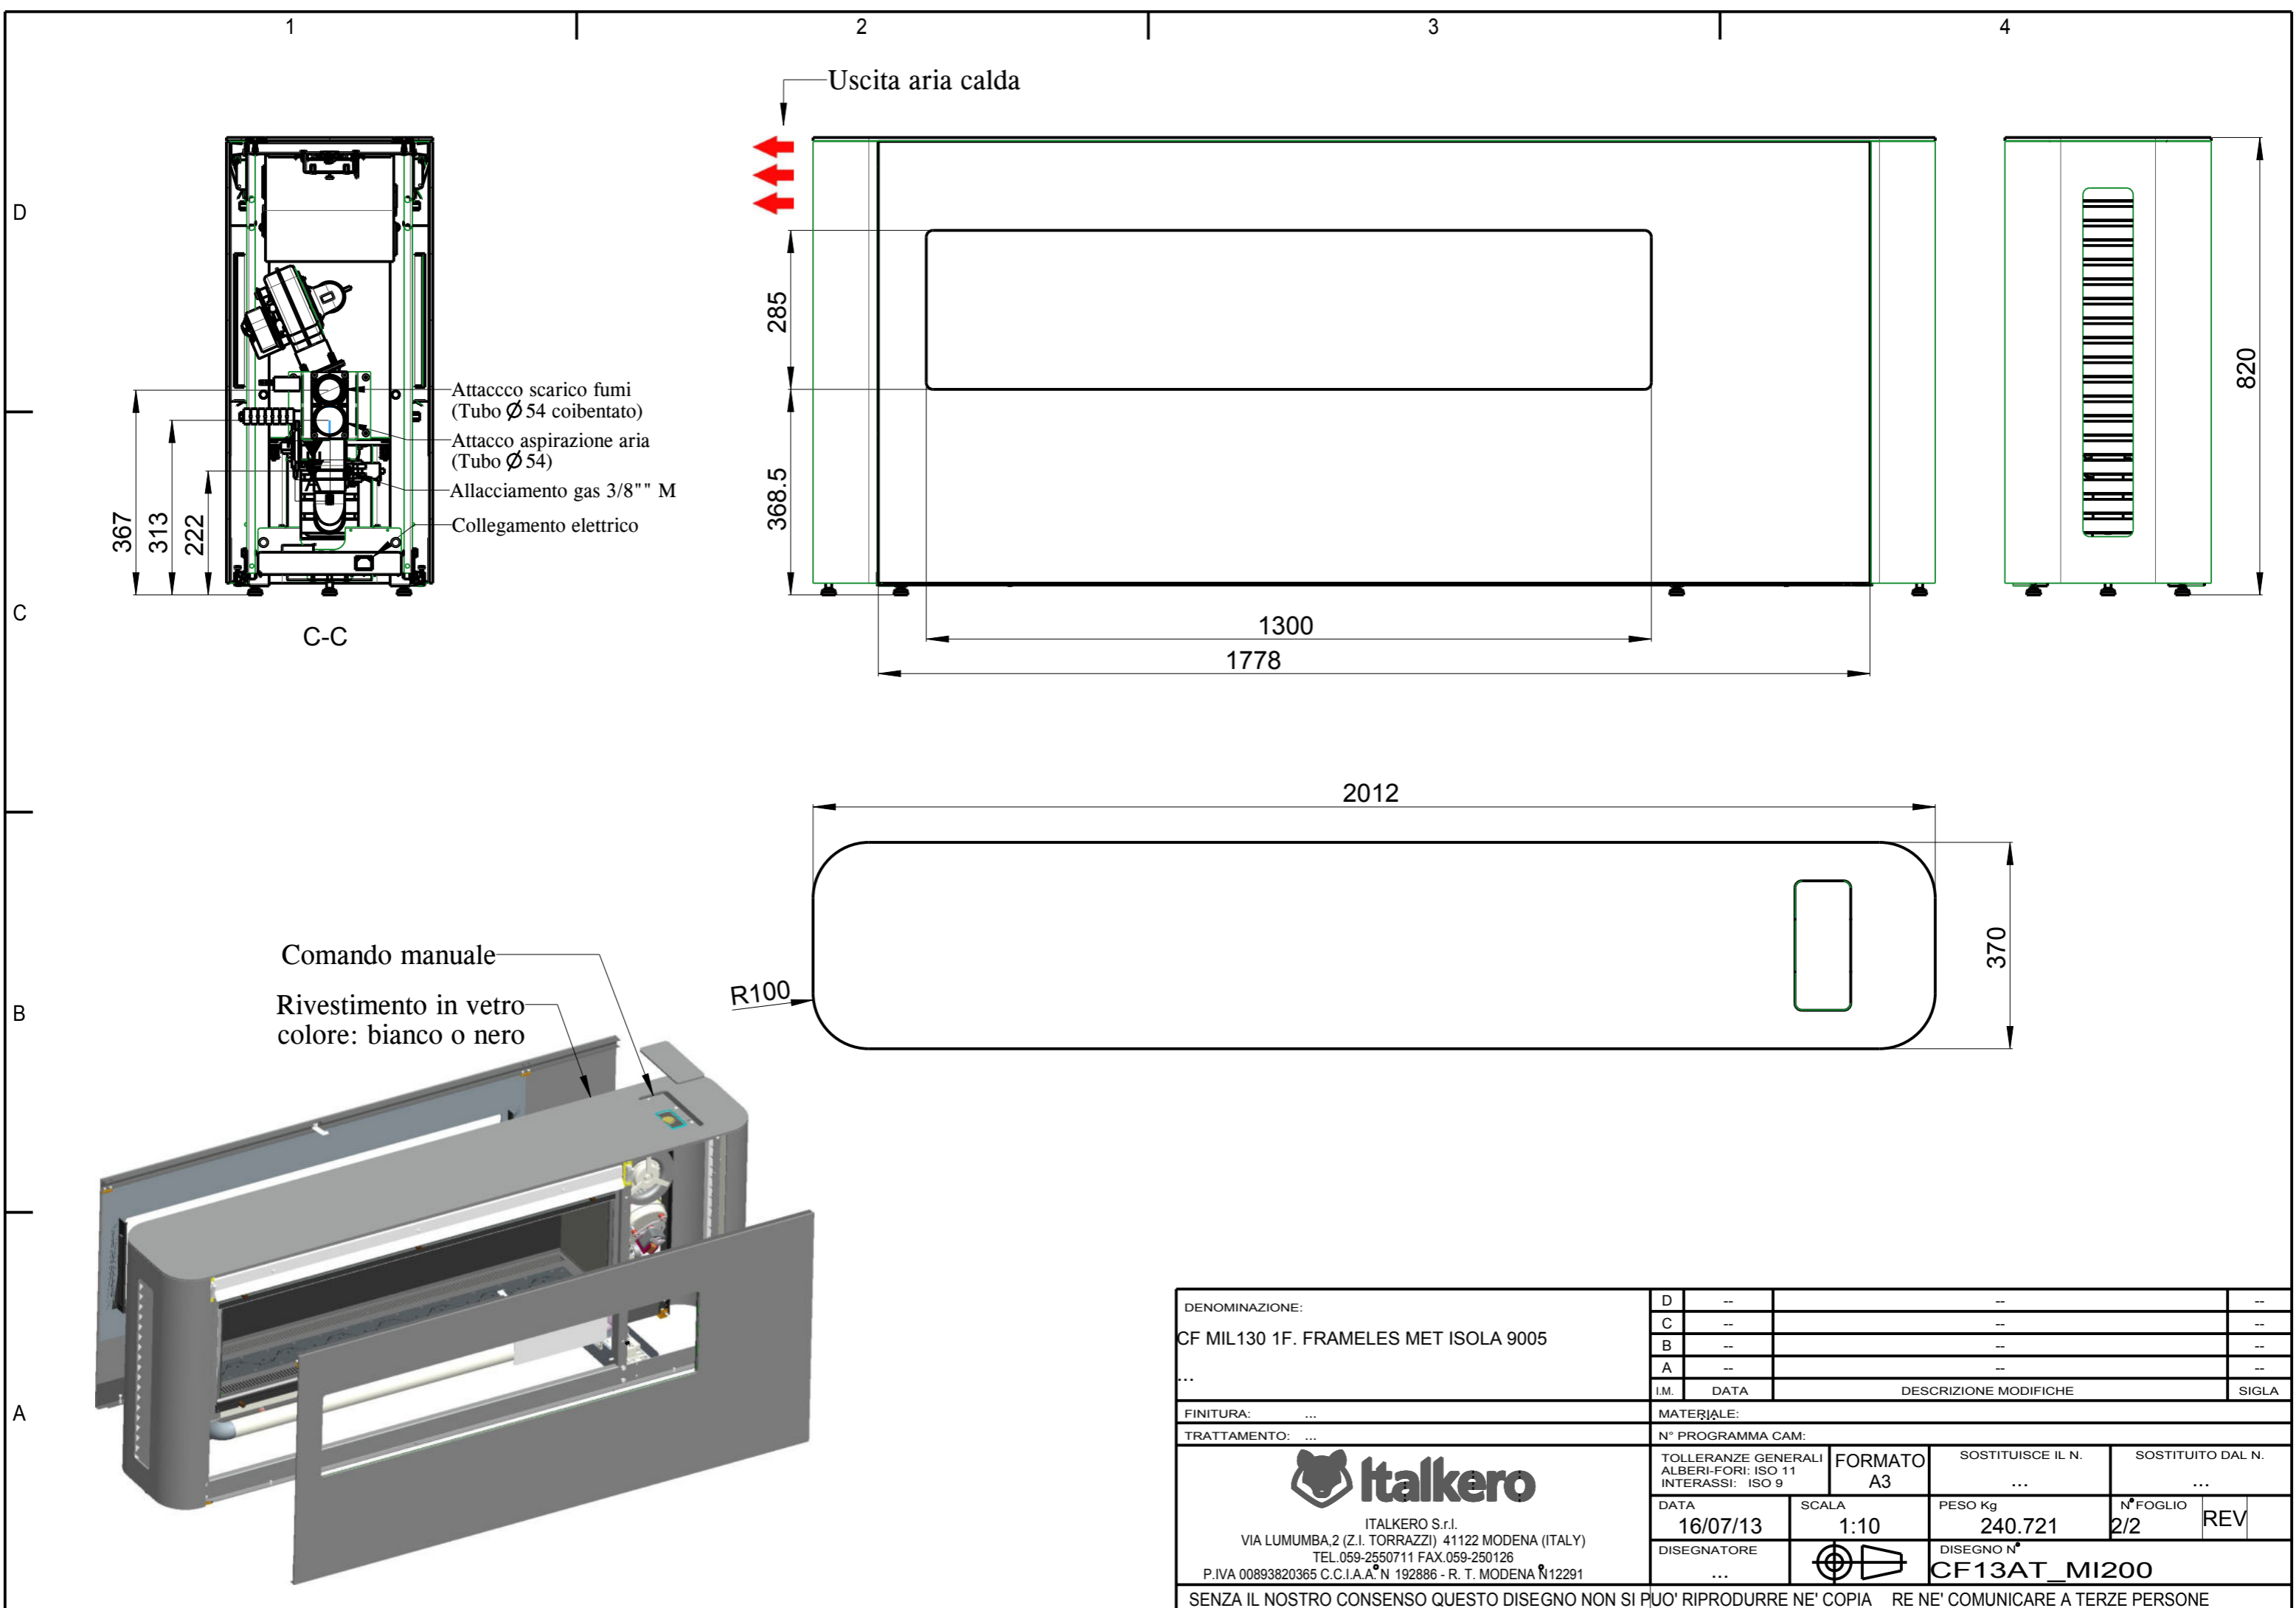

DENOMINAZIONE:	D	--	--	--
CF MIL130 1F. FRAMELES MET ISOLA 9005	C	--	--	--
...	B	--	--	--
	A	--	--	--
	I.M.	DATA	DESCRIZIONE MODIFICHE	SIGLA
FINITURA: ...	MATERIALE:			
TRATTAMENTO: ...	N° PROGRAMMA CAM:			
 ITALKERO S.r.l. VIA LUMUMBA,2 (Z.I. TORRAZZI) 41122 MODENA (ITALY) TEL.059-2550711 FAX.059-250126 P.IVA 00893820365 C.C.I.A.A.°N 192886 - R. T. MODENA R 12291	TOLLERANZE GENERALI ALBERI-FORI: ISO 11 INTERASSI: ISO 9	FORMATO A3	SOSTITUISCE IL N. ...	SOSTITUITO DAL N. ...
	DATA 16/07/13	SCALA 1:10	PESO Kg 240.721	N°FOGLIO 2/2
	DISEGNATORE ...	DISEGNO N° CF13AT_MI200		REV
SENZA IL NOSTRO CONSENSO QUESTO DISEGNO NON SI PUO' RIPRODURRE NE' COPIA RE NE' COMUNICARE A TERZE PERSONE				

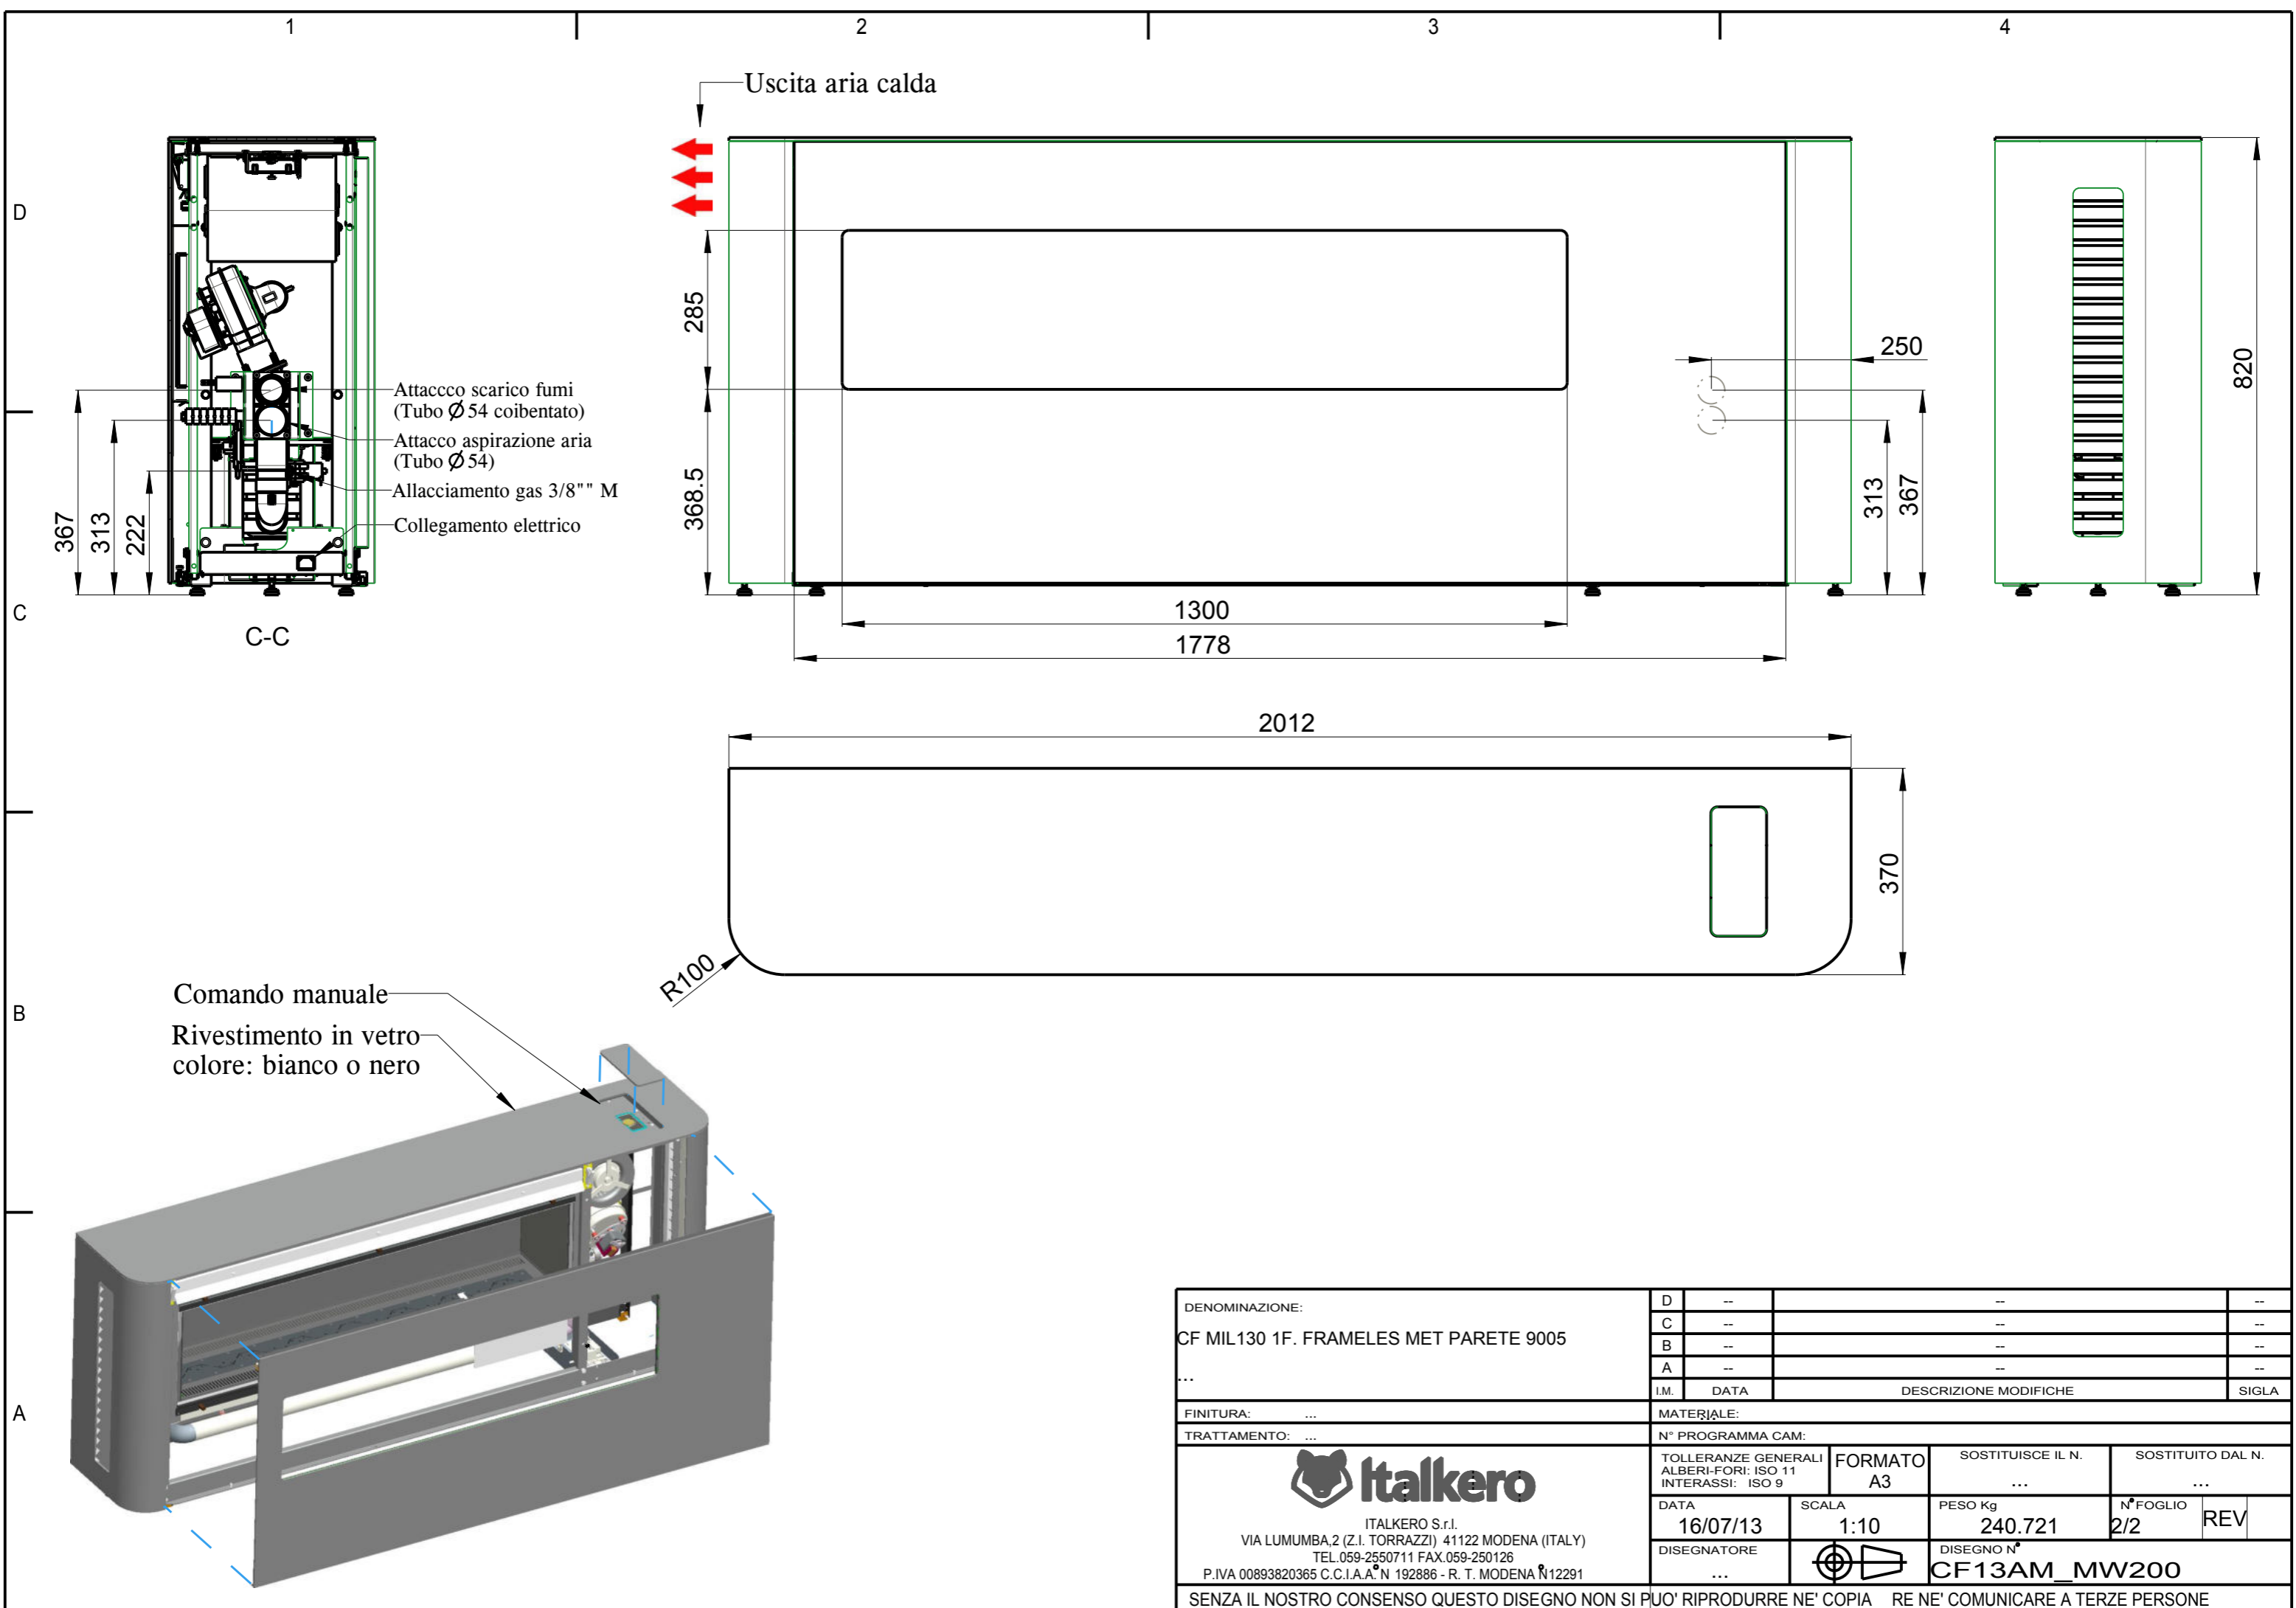

Uscita aria calda

- Attacco scarico fumi (Tubo Ø54 coibentato)
- Attacco aspirazione aria (Tubo Ø54)
- Allacciamento gas 3/8" M
- Collegamento elettrico

Comando manuale
Rivestimento in vetro
colore: bianco o nero

DENOMINAZIONE: CF MIL130 1F. FRAMELES MET PARETE 9005	D	--	--	--
...	C	--	--	--
...	B	--	--	--
...	A	--	--	--
...	I.M.	DATA	DESCRIZIONE MODIFICHE	SIGLA
FINITURA: ...	MATERIALE:			
TRATTAMENTO: ...	N° PROGRAMMA CAM:			
<p>ITALKERO S.r.l. VIA LUMUMBA,2 (Z.I. TORRAZZI) 41122 MODENA (ITALY) TEL.059-2550711 FAX.059-250126 P.IVA 00893820365 C.C.I.A.A.° N 192886 - R. T. MODENA R 12291</p>	TOLLERANZE GENERALI ALBERI-FORI: ISO 11 INTERASSI: ISO 9	FORMATO A3	SOSTITUISCE IL N. ...	SOSTITUITO DAL N. ...
	DATA 16/07/13	SCALA 1:10	PESO Kg 240.721	N°FOGLIO 2/2
	DISEGNATORE ...	DISEGNO N° CF13AM_MW200		REV
SENZA IL NOSTRO CONSENSO QUESTO DISEGNO NON SI PUO' RIPRODURRE NE' COPIA RE NE' COMUNICARE A TERZE PERSONE				